
MẶT BẰNG VỊ TRÍ DI TÍCH ĐỀN AN XÁ

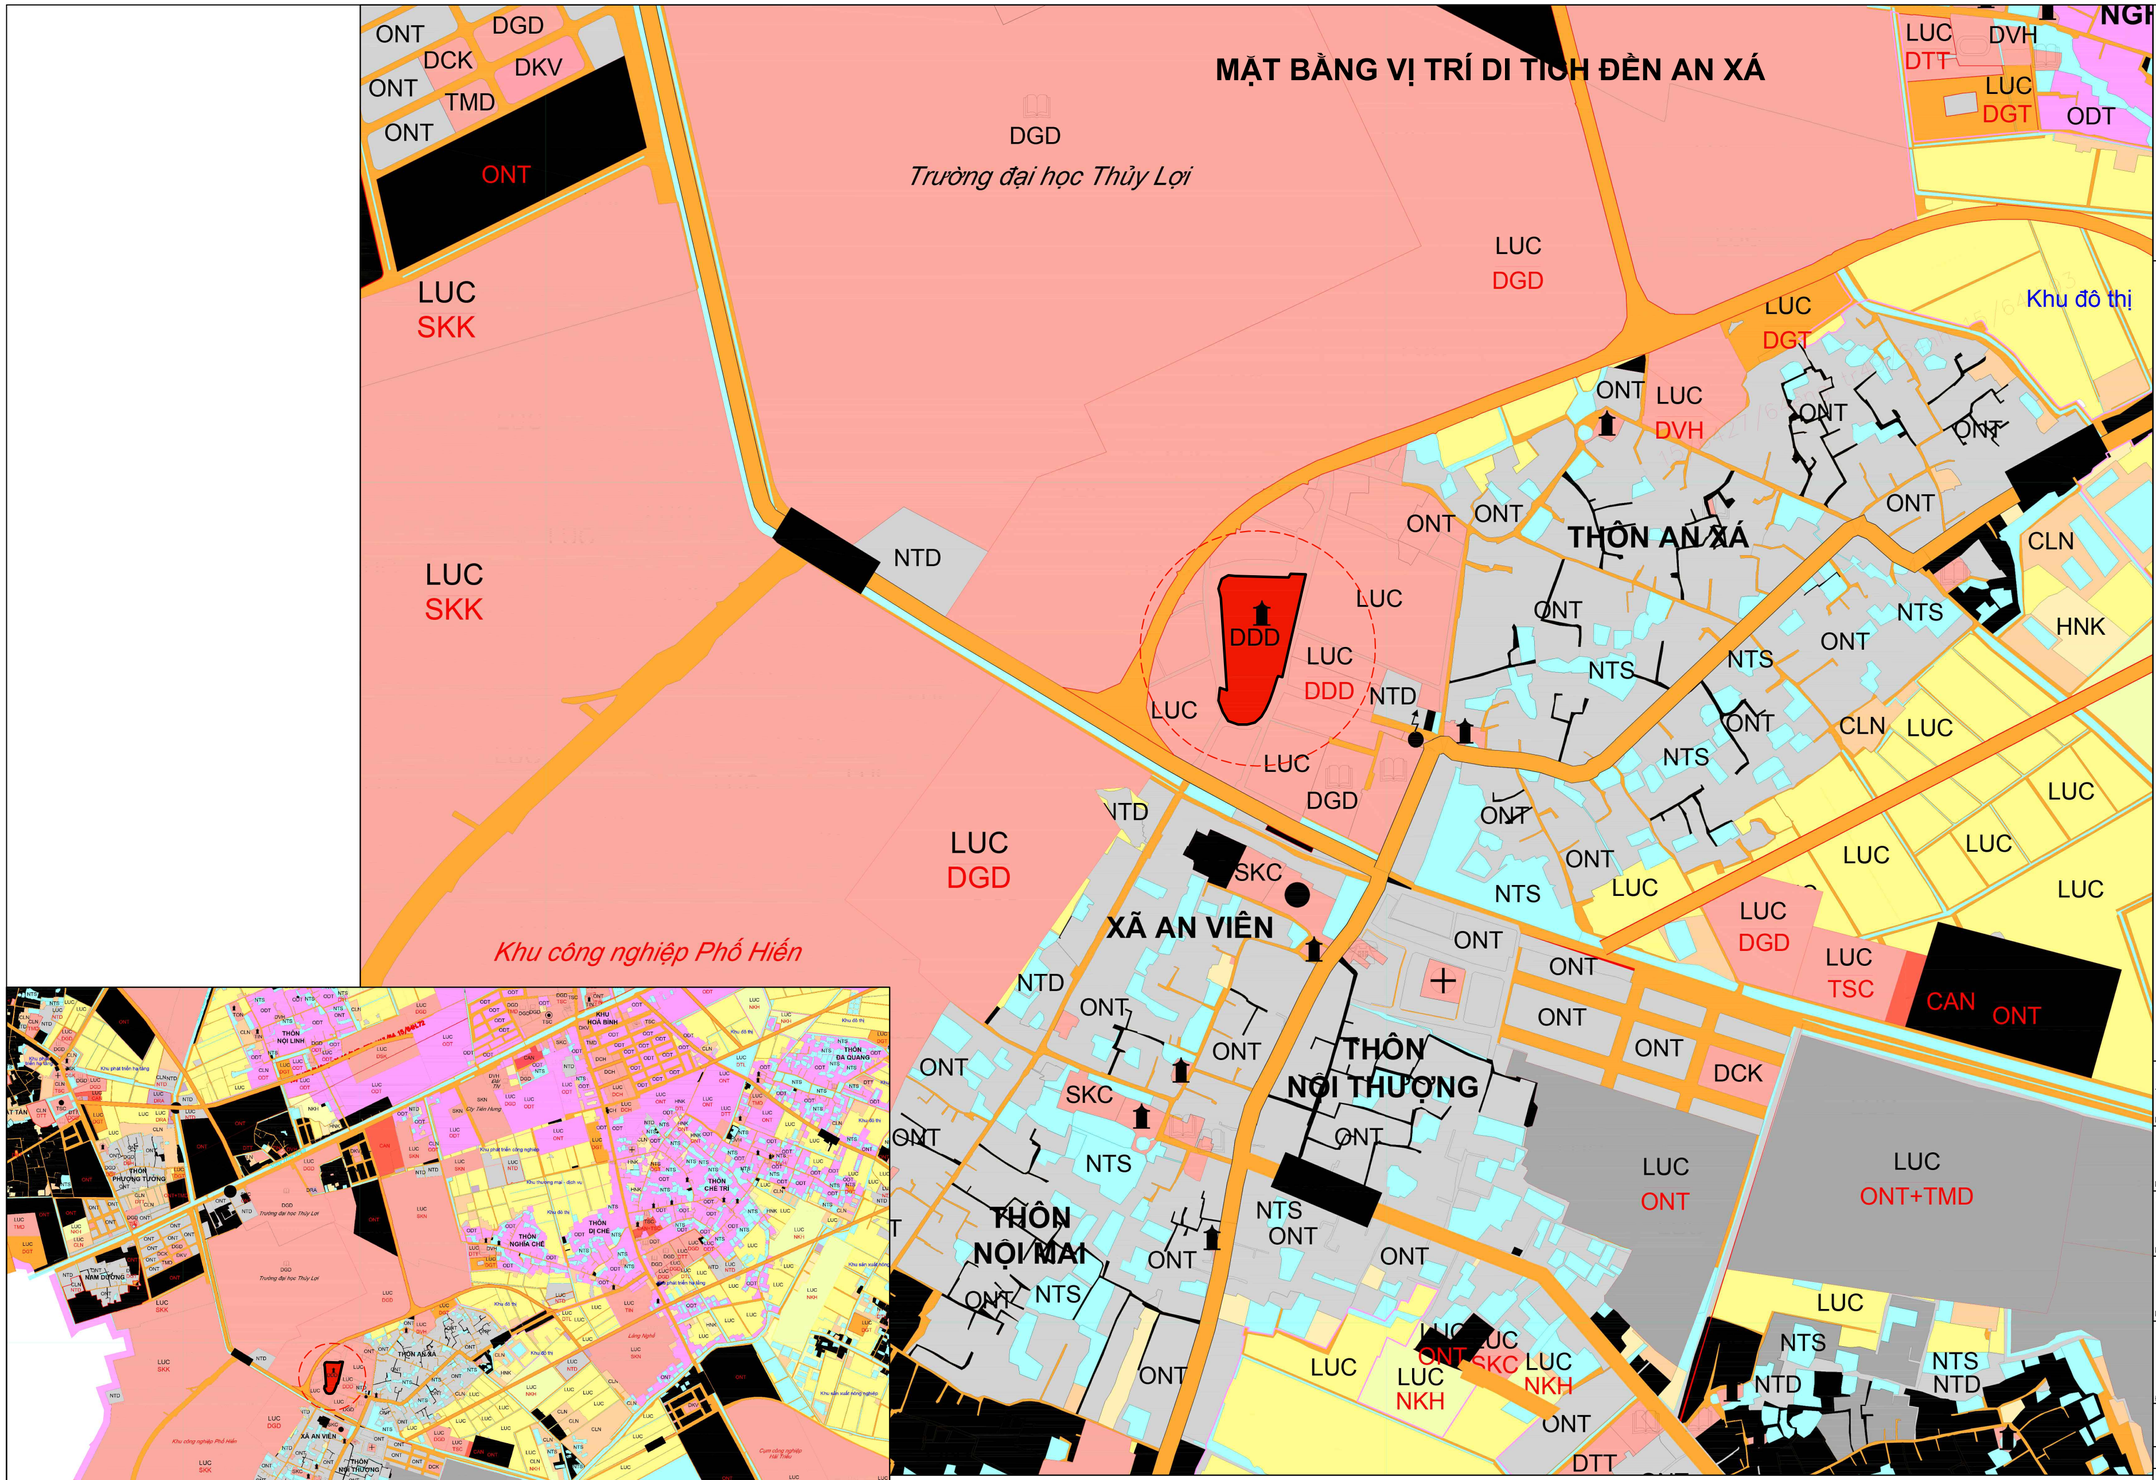

DI TÍCH ĐỀN AN XÁ

CẤP PHÊ DUYỆT	THỦ TƯỚNG CHÍNH PHỦ
KÈM THEO QUYẾT ĐỊNH SỐ..... NGÀY.../.../....	
CƠ QUAN THẨM ĐỊNH	BỘ VĂN HÓA, THỂ THAO VÀ DU LỊCH
KÈM THEO CÔNG VĂN SỐ....	
CƠ QUAN TỔ CHỨC LẬP QUY HOẠCH	ỦY BAN NHÂN DÂN TỈNH HƯNG YÊN
KÈM THEO TỜ TRÌNH SỐ...	
CHỦ ĐẦU TƯ	.....
KÈM THEO QUYẾT ĐỊNH SỐ..... NGÀY.../.../....	
TÊN ĐỒ ÁN	NHIỆM VỤ QUY HOẠCH BẢO TỒN, TU BỔ, PHỤC HỒI DI TÍCH QGĐB: DI TÍCH KIẾN TRÚC NGHỆ THUẬT ĐỀN AN XÁ
ĐỊA ĐIỂM: XÃ HOÀNG HOA THÁM, TỈNH HƯNG YÊN	
TÊN BẢN VẼ	MẶT BẰNG VỊ TRÍ DI TÍCH ĐỀN AN XÁ

		TỶ LỆ 1/1000	NĂM 2024
CHỦ NHIỆM	NGUYỄN VĂN THẮNG		
CHỦ TRÌ	NGUYỄN VĂN THẮNG		
THIẾT KẾ	NGUYỄN KHẮC HOÀN		
THỂ HIỆN	NGUYỄN KHẮC HOÀN		
QL KỸ THUẬT	NGUYỄN NGỌC QUANG		

CHỦ TỊCH HĐQT ĐƠN VỊ LẬP


NGUYỄN VĂN BẮC

CÔNG TY CỔ PHẦN DỊCH VỤ KHOA HỌC VÀ CÔNG NGHỆ VIỆT NAM

TRỤ SỞ: SỐ 362 NGUYỄN TRÃI-PHƯỜNG THANH XUÂN TRUNG QUẬN THANH XUÂN-TP. HÀ NỘI

Đồ án: Lập nhiệm vụ lập quy hoạch bảo tồn, tu bổ, phục hồi Di tích Quốc gia đặc biệt: Di tích kiến trúc nghệ thuật Đền An Xá, Xã Hoàng Hoa Thám, Tỉnh Hưng Yên

QH-00

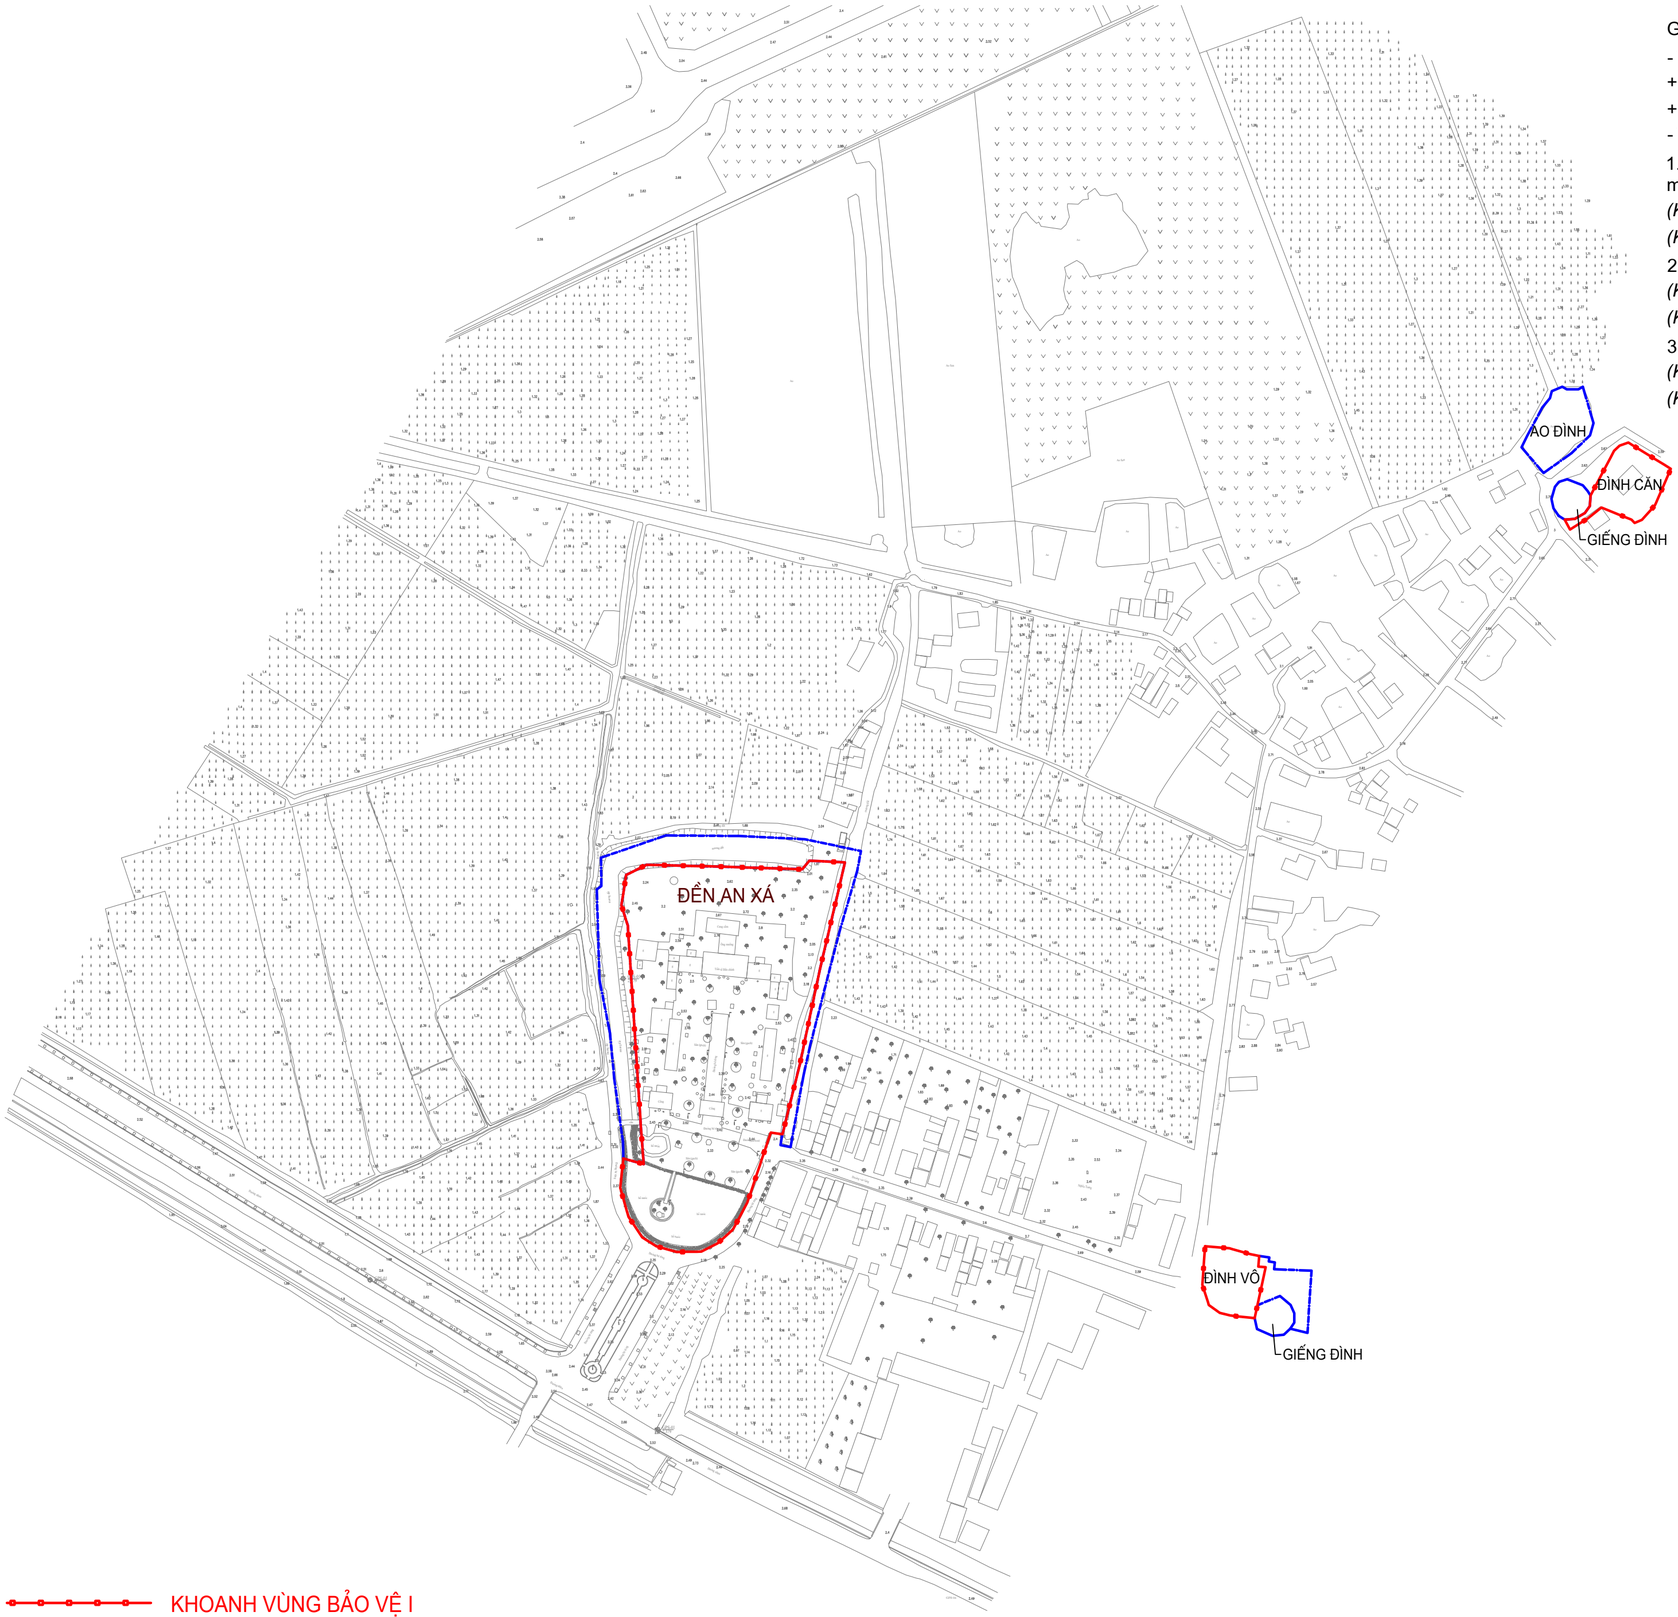

GHI CHÚ:

- TỔNG DIỆN TÍCH KVBV I+II: 20.085 m2
+ KHOANH VÙNG BẢO VỆ I: 14.755,6 m2
+ KHOANH VÙNG BẢO VỆ II: 5.329,4 m2
- TRONG ĐÓ:

1. TỔNG DIỆN TÍCH KVBV I+II Đền An Xá: 16.674,4 m2
(KHOANH VÙNG BẢO VỆ I: 13.118,7 m2)
(KHOANH VÙNG BẢO VỆ II: 3.555,7 m2)

2. TỔNG DIỆN TÍCH KVBV I+II Đình Vô: 1.445,4 m2
(KHOANH VÙNG BẢO VỆ I: 753,5 m2)
(KHOANH VÙNG BẢO VỆ II: 691,9 m2)

3. TỔNG DIỆN TÍCH KVBV I+II Đình Căn: 1.965,2 m2
(KHOANH VÙNG BẢO VỆ I: 883,4 m2)
(KHOANH VÙNG BẢO VỆ II: 1.081,8 m2)

KHOANH VÙNG BẢO VỆ I

KHOANH VÙNG BẢO VỆ II

BẢN ĐỒ KHOANH VÙNG BẢO VỆ DI TÍCH ĐỀN AN XÁ

B

0 10 20 50

1 cm TRÊN GIẤY TƯƠNG ỨNG VỚI 20m NGOÀI THỰC ĐỊA

CẤP PHÊ DUYỆT

THỦ TƯỚNG CHÍNH PHỦ

KÈM THEO QUYẾT ĐỊNH SỐ..... NGÀY.../.../....

CƠ QUAN THẨM ĐỊNH

BỘ VĂN HÓA, THỂ THAO VÀ DU LỊCH

KÈM THEO CÔNG VĂN SỐ....

CƠ QUAN TỔ CHỨC LẬP QUY HOẠCH

ỦY BAN NHÂN DÂN TỈNH HƯNG YÊN

KÈM THEO TỜ TRÌNH SỐ...

CHỦ ĐẦU TƯ

.....

KÈM THEO QUYẾT ĐỊNH SỐ..... NGÀY.../.../....

TÊN ĐỒ ÁN

NHIỆM VỤ QUY HOẠCH BẢO TỒN, TU BỔ, PHỤC HỒI DI TÍCH QGĐB: DI TÍCH KIẾN TRÚC NGHỆ THUẬT

ĐỀN AN XÁ

ĐỊA ĐIỂM: XÃ HOÀNG HOA THÁM, TỈNH HƯNG YÊN

TÊN BẢN VẼ: BẢN ĐỒ KHOANH VÙNG BẢO VỆ DI TÍCH ĐỀN AN XÁ

		TỶ LỆ 1/1000	NĂM 2024
CHỦ NHIỆM	NGUYỄN VĂN THẮNG		
CHỦ TRÌ	NGUYỄN VĂN THẮNG		
THIẾT KẾ	NGUYỄN KHẮC HOÀN		
THỂ HIỆN	NGUYỄN KHẮC HOÀN		
QL KỸ THUẬT	NGUYỄN NGỌC QUANG		


CHỦ TỊCH HĐQT ĐƠN VỊ LẬP

NGUYỄN VĂN BẮC

CÔNG TY CỔ PHẦN DỊCH VỤ KHOA HỌC VÀ CÔNG NGHỆ VIỆT NAM
TRỤ SỞ: SỐ 362 NGUYỄN TRÃI-PHƯỜNG THANH XUÂN TRUNG
QUẬN THANH XUÂN-TP. HÀ NỘI

CÁC HẠNG MỤC BAO GỒM:

1. - TAM QUAN.S=74M2
2. - ĐỀN THƯỢNG.S=380M2
3. - ĐỀN ĐỨC ÔNG.S=91M2
4. - ĐỀN HẠ.S=92,3M2
5. - ĐỀN CÔ.S=63,8M2
6. - ĐỀN QUAN GIÁM SÁT.S=34,2M2
7. - NHÀ SẮP LỄ.S=131,2M2
8. - NHÀ ĂN + THỦ TỪ.S=(136,5+105)M2
9. - ĐỀN MẪU.S=102,5M2
10. - ĐỀN CÔNG ĐỒNG.S=95,75M2
11. NGHI MÔN NGOẠI.L=12M
12. - GIẾNG NGỌC.S=136,4M2
13. - ĐẢO.S=125M2
14. - HỒ BÁN NGUYỆT.S=1350M2
15. - NHÀ VỆ SINH 1.S=100M2

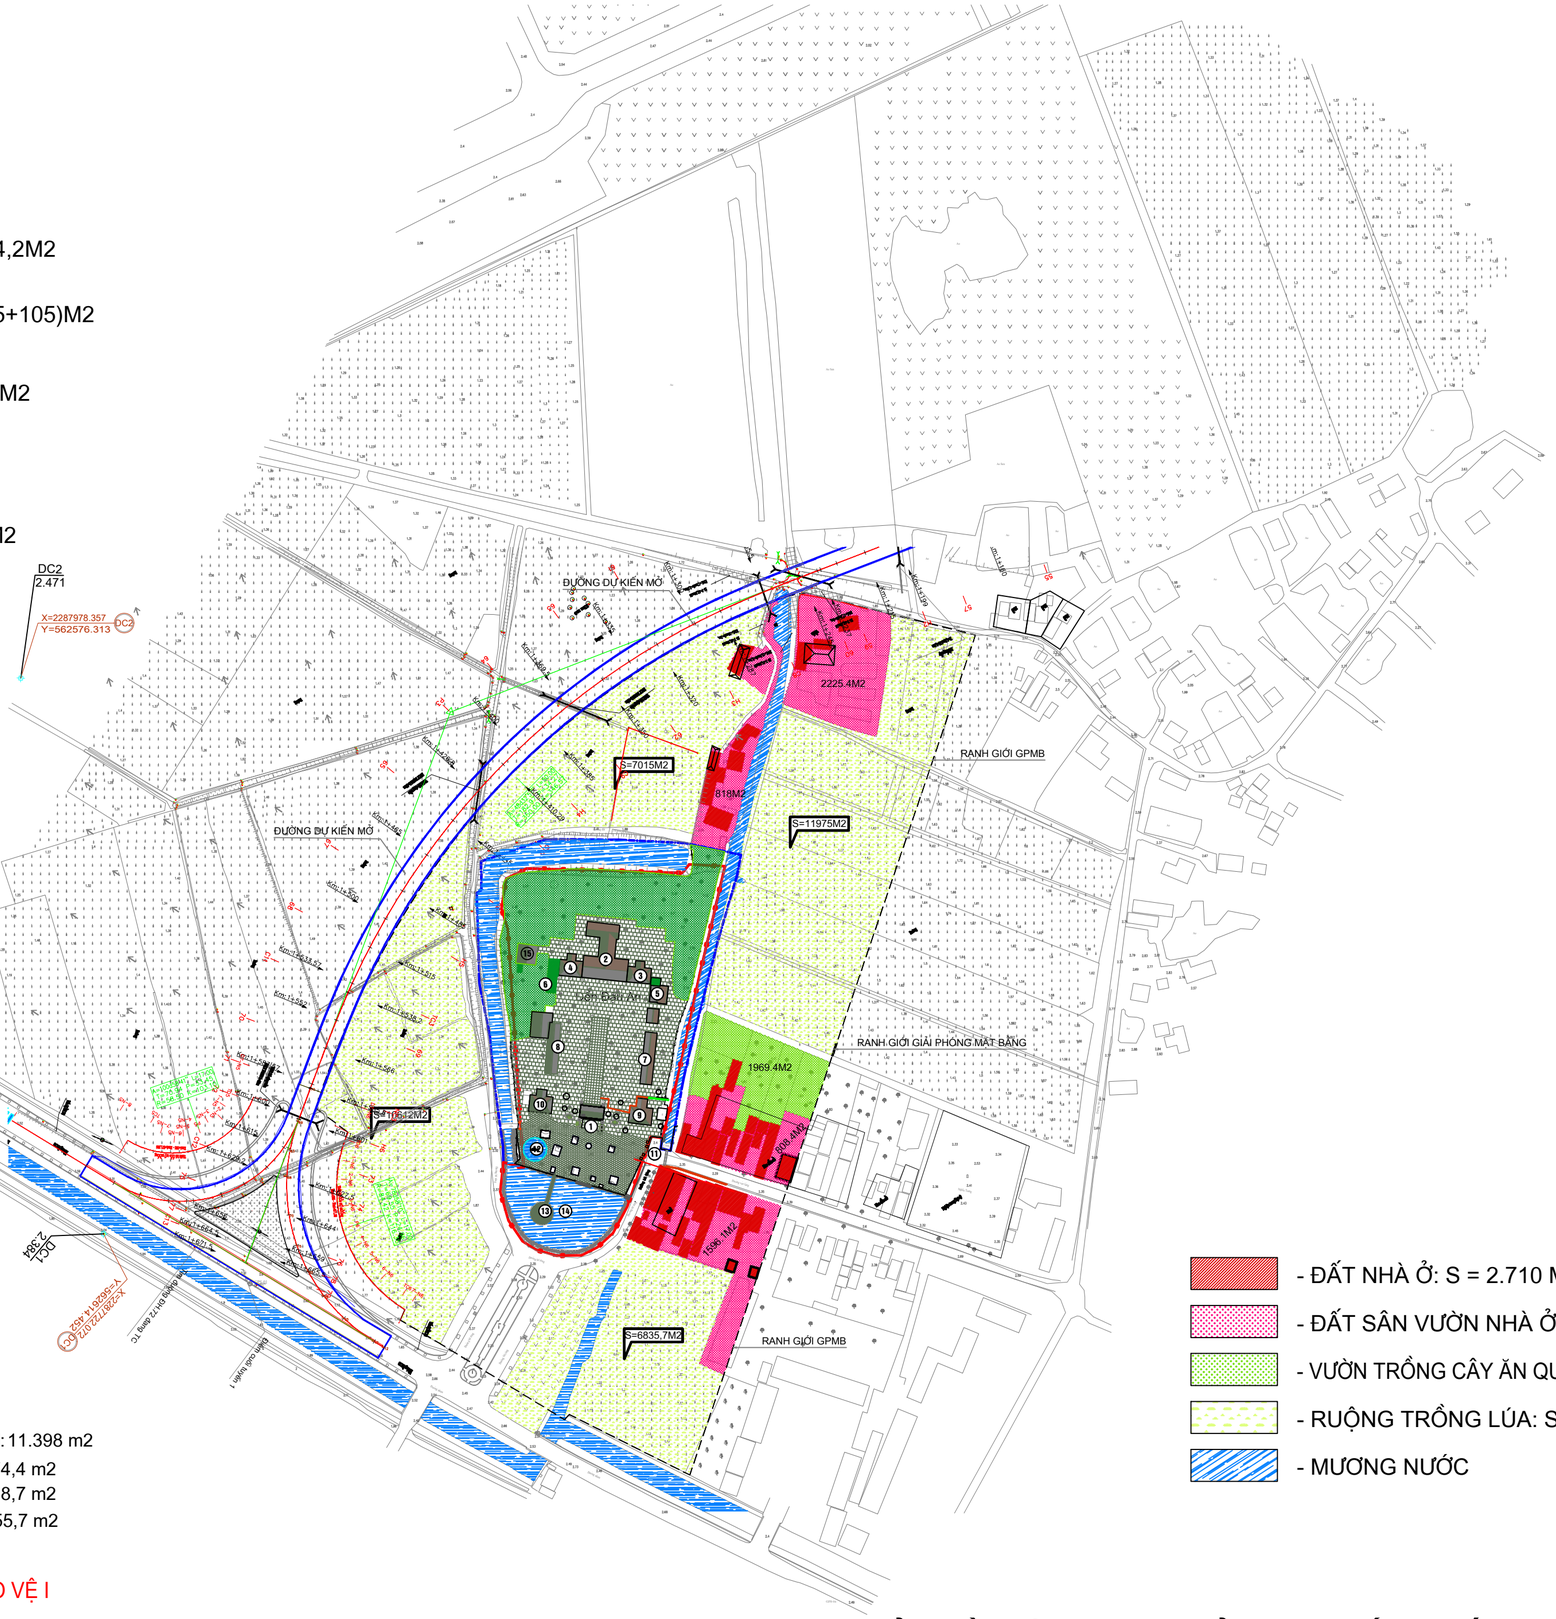

- ĐẤT NHÀ Ở: S = 2.710 M2
- ĐẤT SÂN VƯỜN NHÀ Ở 1: S = 5.503,4M2
- VƯỜN TRỒNG CÂY ĂN QUẢ: S = 1.969,4M2
- RUỘNG TRỒNG LÚA: S = 41.577M2
- MƯƠNG NƯỚC

GHI CHÚ:

- KHUÔN VIÊN ĐỀN AN XÁ CÓ DIỆN TÍCH: 11.398 m2
- TỔNG DIỆN TÍCH KVBV I+II: 16.674,4 m2
  - + KHOANH VÙNG BẢO VỆ I: 13.118,7 m2
  - + KHOANH VÙNG BẢO VỆ II: 3.555,7 m2

KHOANH VÙNG BẢO VỆ I

KHOANH VÙNG BẢO VỆ II

BẢN ĐỒ HIỆN TRẠNG SỬ DỤNG ĐẤT DI TÍCH ĐỀN AN XÁ

B

0 10 20 50

1 cm TRÊN GIẤY TƯƠNG ỨNG VỚI 20m NGOÀI THỰC ĐỊA

CẤP PHÊ DUYỆT

THỦ TƯỚNG CHÍNH PHỦ

KÈM THEO QUYẾT ĐỊNH SỐ..... NGÀY.../.../....

CƠ QUAN THẨM ĐỊNH

BỘ VĂN HÓA, THỂ THAO VÀ DU LỊCH

KÈM THEO CÔNG VĂN SỐ....

CƠ QUAN TỔ CHỨC LẬP QUY HOẠCH

ỦY BAN NHÂN DÂN TỈNH HƯNG YÊN

KÈM THEO TỜ TRÌNH SỐ...

CHỦ ĐẦU TƯ

.....

KÈM THEO QUYẾT ĐỊNH SỐ..... NGÀY.../.../....

TÊN ĐỒ ÁN

NHIỆM VỤ QUY HOẠCH BẢO TỒN, TU BỔ, PHỤC HỒI DI TÍCH QGĐB: DI TÍCH KIẾN TRÚC NGHỆ THUẬT

ĐỀN AN XÁ

ĐỊA ĐIỂM: XÃ HOÀNG HOA THÁM, TỈNH HƯNG YÊN

TÊN BẢN VẼ

BẢN ĐỒ HIỆN TRẠNG SỬ DỤNG ĐẤT DI TÍCH ĐỀN AN XÁ


		TỶ LỆ 1/1000	NĂM 2024
CHỦ NHIỆM	NGUYỄN VĂN THẮNG		
CHỦ TRÌ	NGUYỄN VĂN THẮNG		
THIẾT KẾ	NGUYỄN KHẮC HOÀN		
THỂ HIỆN	NGUYỄN KHẮC HOÀN		
QL KỸ THUẬT	NGUYỄN NGỌC QUANG		


CHỦ TỊCH HĐQT ĐƠN VỊ LẬP

NGUYỄN VĂN BẮC

CÔNG TY CỔ PHẦN DỊCH VỤ KHOA HỌC VÀ CÔNG NGHỆ VIỆT NAM

TRỤ SỞ: SỐ 362 NGUYỄN TRÃI-PHƯỜNG THANH XUÂN TRUNG QUẬN THANH XUÂN-TP. HÀ NỘI

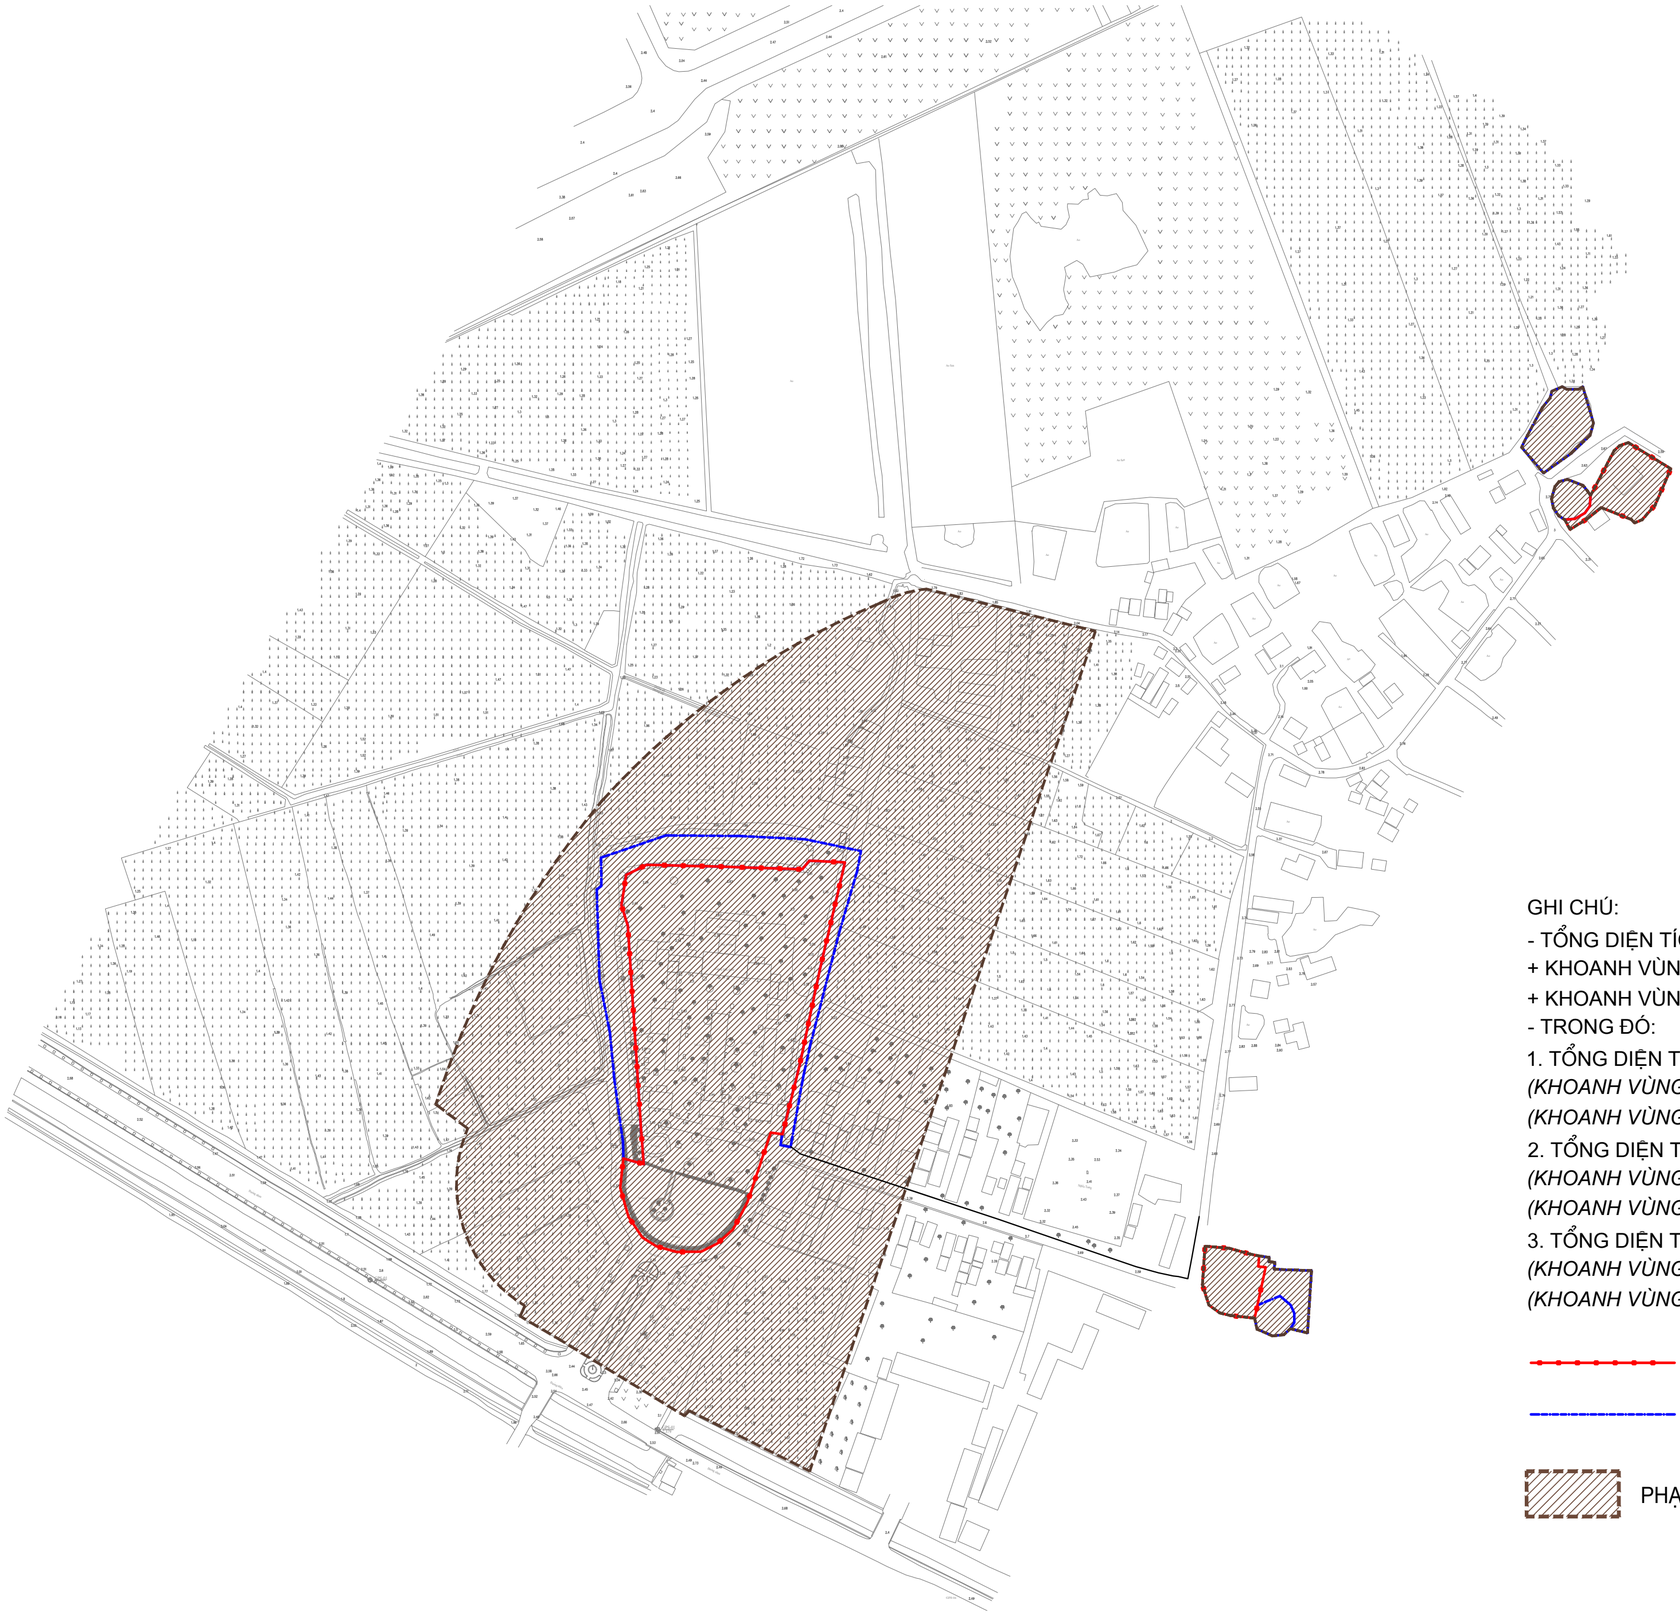

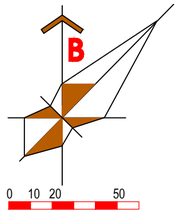

1 cm TRÊN GIẤY TƯƠNG ỨNG VỚI 20m NGOÀI THỰC ĐỊA

GHI CHÚ:

- TỔNG DIỆN TÍCH KVBV I+II: 20.085 m2
+ KHOANH VÙNG BẢO VỆ I: 14.755,6 m2
+ KHOANH VÙNG BẢO VỆ II: 5.329,4 m2
- TRONG ĐÓ:

1. TỔNG DIỆN TÍCH KVBV I+II Đền An Xá: 16.674,4 m2
(KHOANH VÙNG BẢO VỆ I: 13.118,7 m2)
(KHOANH VÙNG BẢO VỆ II: 3.555,7 m2)

2. TỔNG DIỆN TÍCH KVBV I+II Đình Vô: 1.445,4 m2
(KHOANH VÙNG BẢO VỆ I: 753,5 m2)
(KHOANH VÙNG BẢO VỆ II: 691,9 m2)

3. TỔNG DIỆN TÍCH KVBV I+II Đình Căn: 1.965,2 m2
(KHOANH VÙNG BẢO VỆ I: 883,4 m2)
(KHOANH VÙNG BẢO VỆ II: 1.081,8 m2)

KHOANH VÙNG BẢO VỆ I

KHOANH VÙNG BẢO VỆ II

PHẠM VI NGHIÊN CỨU QH _S = 74.141,6M2

BẢN ĐỒ PHẠM VI NGHIÊN CỨU QUY HOẠCH DI TÍCH ĐỀN AN XÁ

CẤP PHÊ DUYỆT

THỦ TƯỚNG CHÍNH PHỦ

KÈM THEO QUYẾT ĐỊNH SỐ..... NGÀY.../.../....

CƠ QUAN THẨM ĐỊNH

BỘ VĂN HÓA, THỂ THAO VÀ DU LỊCH

KÈM THEO CÔNG VĂN SỐ....

CƠ QUAN TỔ CHỨC LẬP QUY HOẠCH

ỦY BAN NHÂN DÂN TỈNH HƯNG YÊN

KÈM THEO TỜ TRÌNH SỐ...

CHỦ ĐẦU TƯ

.....

KÈM THEO QUYẾT ĐỊNH SỐ..... NGÀY.../.../....

TÊN ĐỒ ÁN

NHIỆM VỤ QUY HOẠCH BẢO TỒN, TU BỔ, PHỤC HỒI DI TÍCH QGĐB: DI TÍCH KIẾN TRÚC NGHỆ THUẬT

ĐỀN AN XÁ

ĐỊA ĐIỂM: XÃ HOÀNG HOA THÁM, TỈNH HƯNG YÊN

TÊN BẢN VẼ

BẢN ĐỒ PHẠM VI NGHIÊN CỨU QUY HOẠCH DI TÍCH ĐỀN AN XÁ

		TỶ LỆ 1/1000	NĂM 2024
CHỦ NHIỆM	NGUYỄN VĂN THẮNG		
CHỦ TRÌ	NGUYỄN VĂN THẮNG		
THIẾT KẾ	NGUYỄN KHẮC HOÀN		
THỂ HIỆN	NGUYỄN KHẮC HOÀN		
QL KỸ THUẬT	NGUYỄN NGỌC QUANG		

CHỦ TỊCH HĐQT ĐƠN VỊ LẬP

NGUYỄN VĂN BẮC

CÔNG TY CỔ PHẦN DỊCH VỤ KHOA HỌC VÀ CÔNG NGHỆ VIỆT NAM

TRỤ SỞ: SỐ 362 NGUYỄN TRÃI-PHƯỜNG THANH XUÂN TRUNG QUẬN THANH XUÂN-TP. HÀ NỘI